A-A METSZET - 1:75

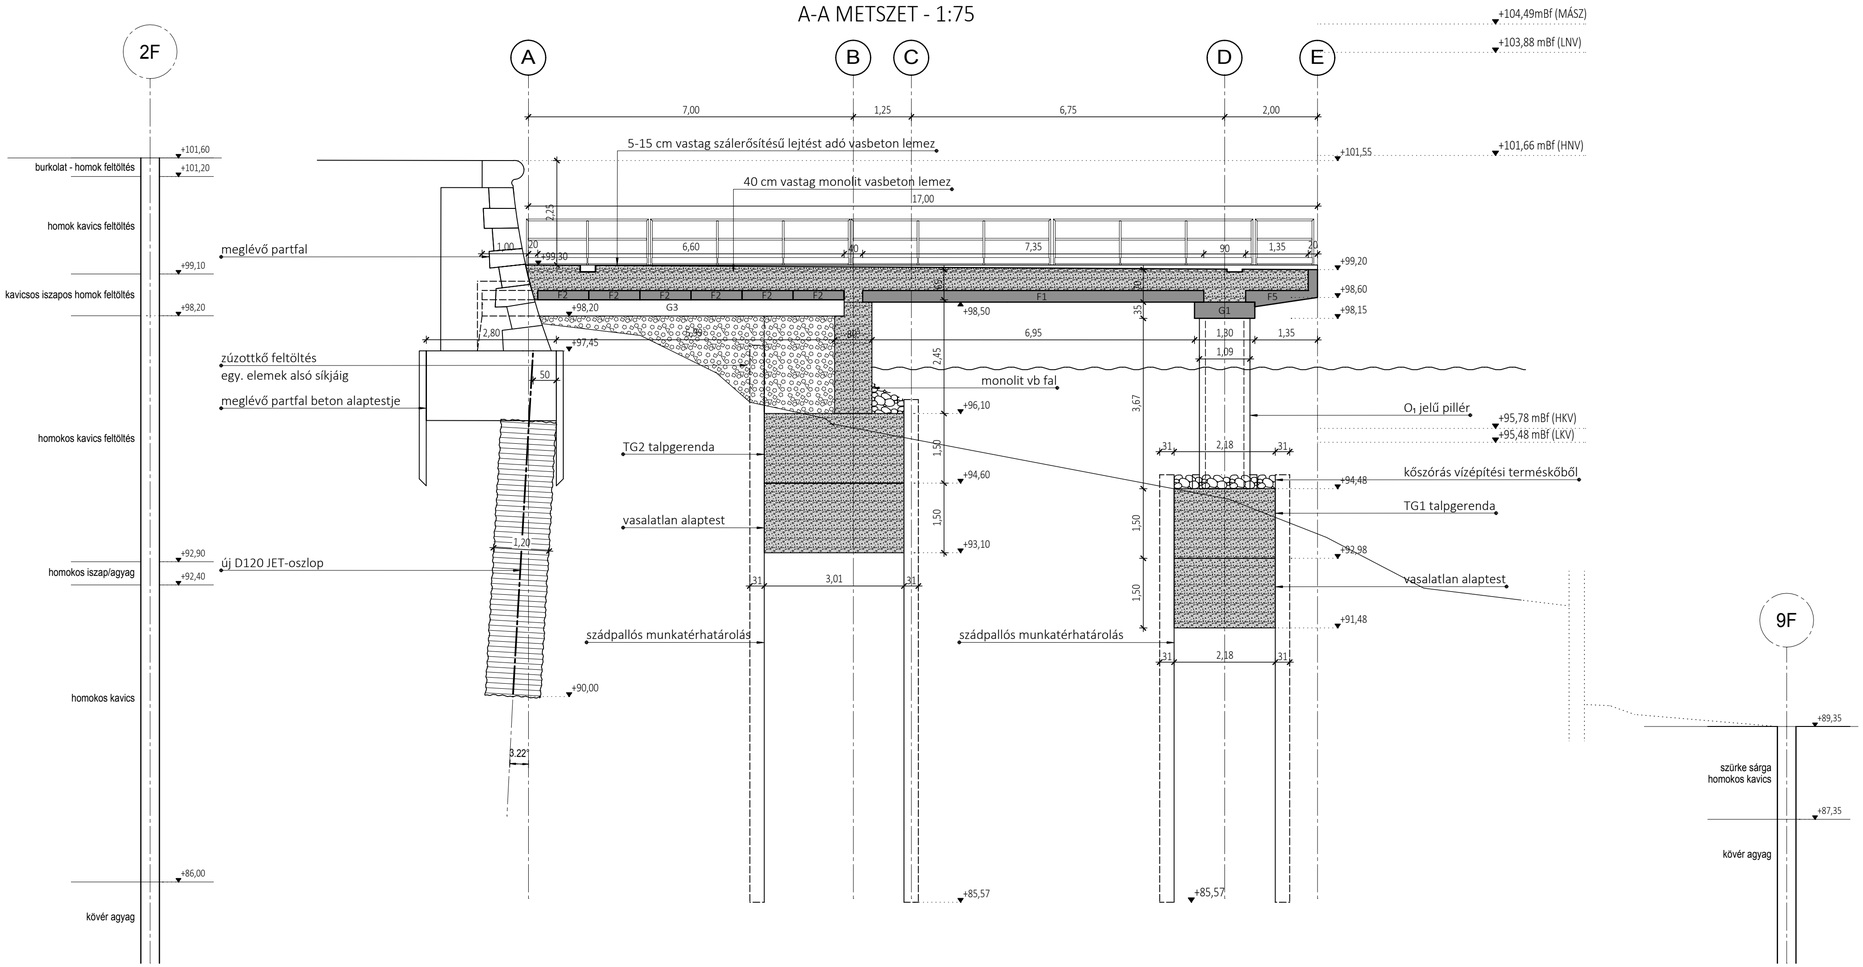

MEGJEGYZÉSEK:

- A magassági adatok a Balti alapszintre vonatkoznak.
- Anyagminőségeket lásd a szerkezeti részletterveken.

- Együtt kezelendő tervek:
  - HD-A-11 - Kitűzési helyszínrajz
  - HD-A-12 - Általános terv, Felülnézet
  - HD-A-13 - Általános terv, Alaprajzi metszet
  - HD-A-15 - Általános terv, Hosszmetszetek
  - HD-A-16 - Nézetrajzok
  - HD-A-17 - Acél korlát részletterve
  - HD-A-18 - Csomóponti részletek
  - HD-A-19 - Előregyártott vasbeton elemek összeállítási terve
  - HD-A-20 - Előregyártott vasbeton elemek konszignációja
  - HD-A-21 - Egyéb lakatos szerkezetek részlettervei
  - HD-A-76 - Munkatér körülhatárolás részletterve

BALTI ALAPSZINT

Módosítás	Megjegyzés	Tervező:	Ellenőr:	Dátum

Megrendelő, Építtető:

MAGYAR NEMZETI VAGYONKEZELŐ ZRT.

1133 Budapest, Pozsonyi út 56.

Projekt:

High Diving FINA BP 2017

Bem Rkp., HRSZ.: (Duna: 23809/3 Alsó-rakpart; 14477/4 Felső-rakpart; 14477/6)

Generáltervező:

ÓBUDA ÉPÍTÉSZ STÚDIÓ KFT
ÓBUDA GROUP
1033 Budapest, Hévízi út 3/A
Tel: (36-1) /439-0504
Igazgatók:
Peschka Alfréd, Plájer János

Tervező:

AP-CONSULT MÉRNÖKI IRODA
TANÁCSADÓ, SZAKÉRTŐ ÉS SZOLGÁLTATÓ KFT.
1118 Budapest, Kelenhegyi út 32.

MÉLYÉPTERV KOMPLEX Zrt.
H - 1012 Budapest, Várfok utca 14.
Telefon: (36-1)214-0380 Fax: (36-1)375-4616 E-mail: komplex@melyepterv.hu

MÉLYÉPTERV KOMPLEX Zrt.

Megrendelő:	AP-Consult Mérnöki Iroda Kft.			
Munka megnevezése:	Batthyányi téri HD alépítmény Kiviteli terv			Tervszám: 16.05-1789
Rajz megnevezése:	Általános terv, keresztmetszet			Rajzszám: HD-A-14
Elnök-vezérigazgató:	Dr. Tóth László	Szakágai felelős tervező:	Madaras Koppány	Dátum: 2016.07.hó
Osztályvezető	Péter Gábor	Tervező:	Madaras Koppány	Méretarány: 1:75
Főtervező:	Dr. Tóth László	Ellenőr:	Koncz Péter	File név: -

QUALITY SYSTEM CERTIFICATION DNV·GL ISO 9001

Ez a terv a Mélyépterv Komplex Zrt. szellemi terméke. Csak a PTK 409. § (3) bek. szerint szabad felhasználni!