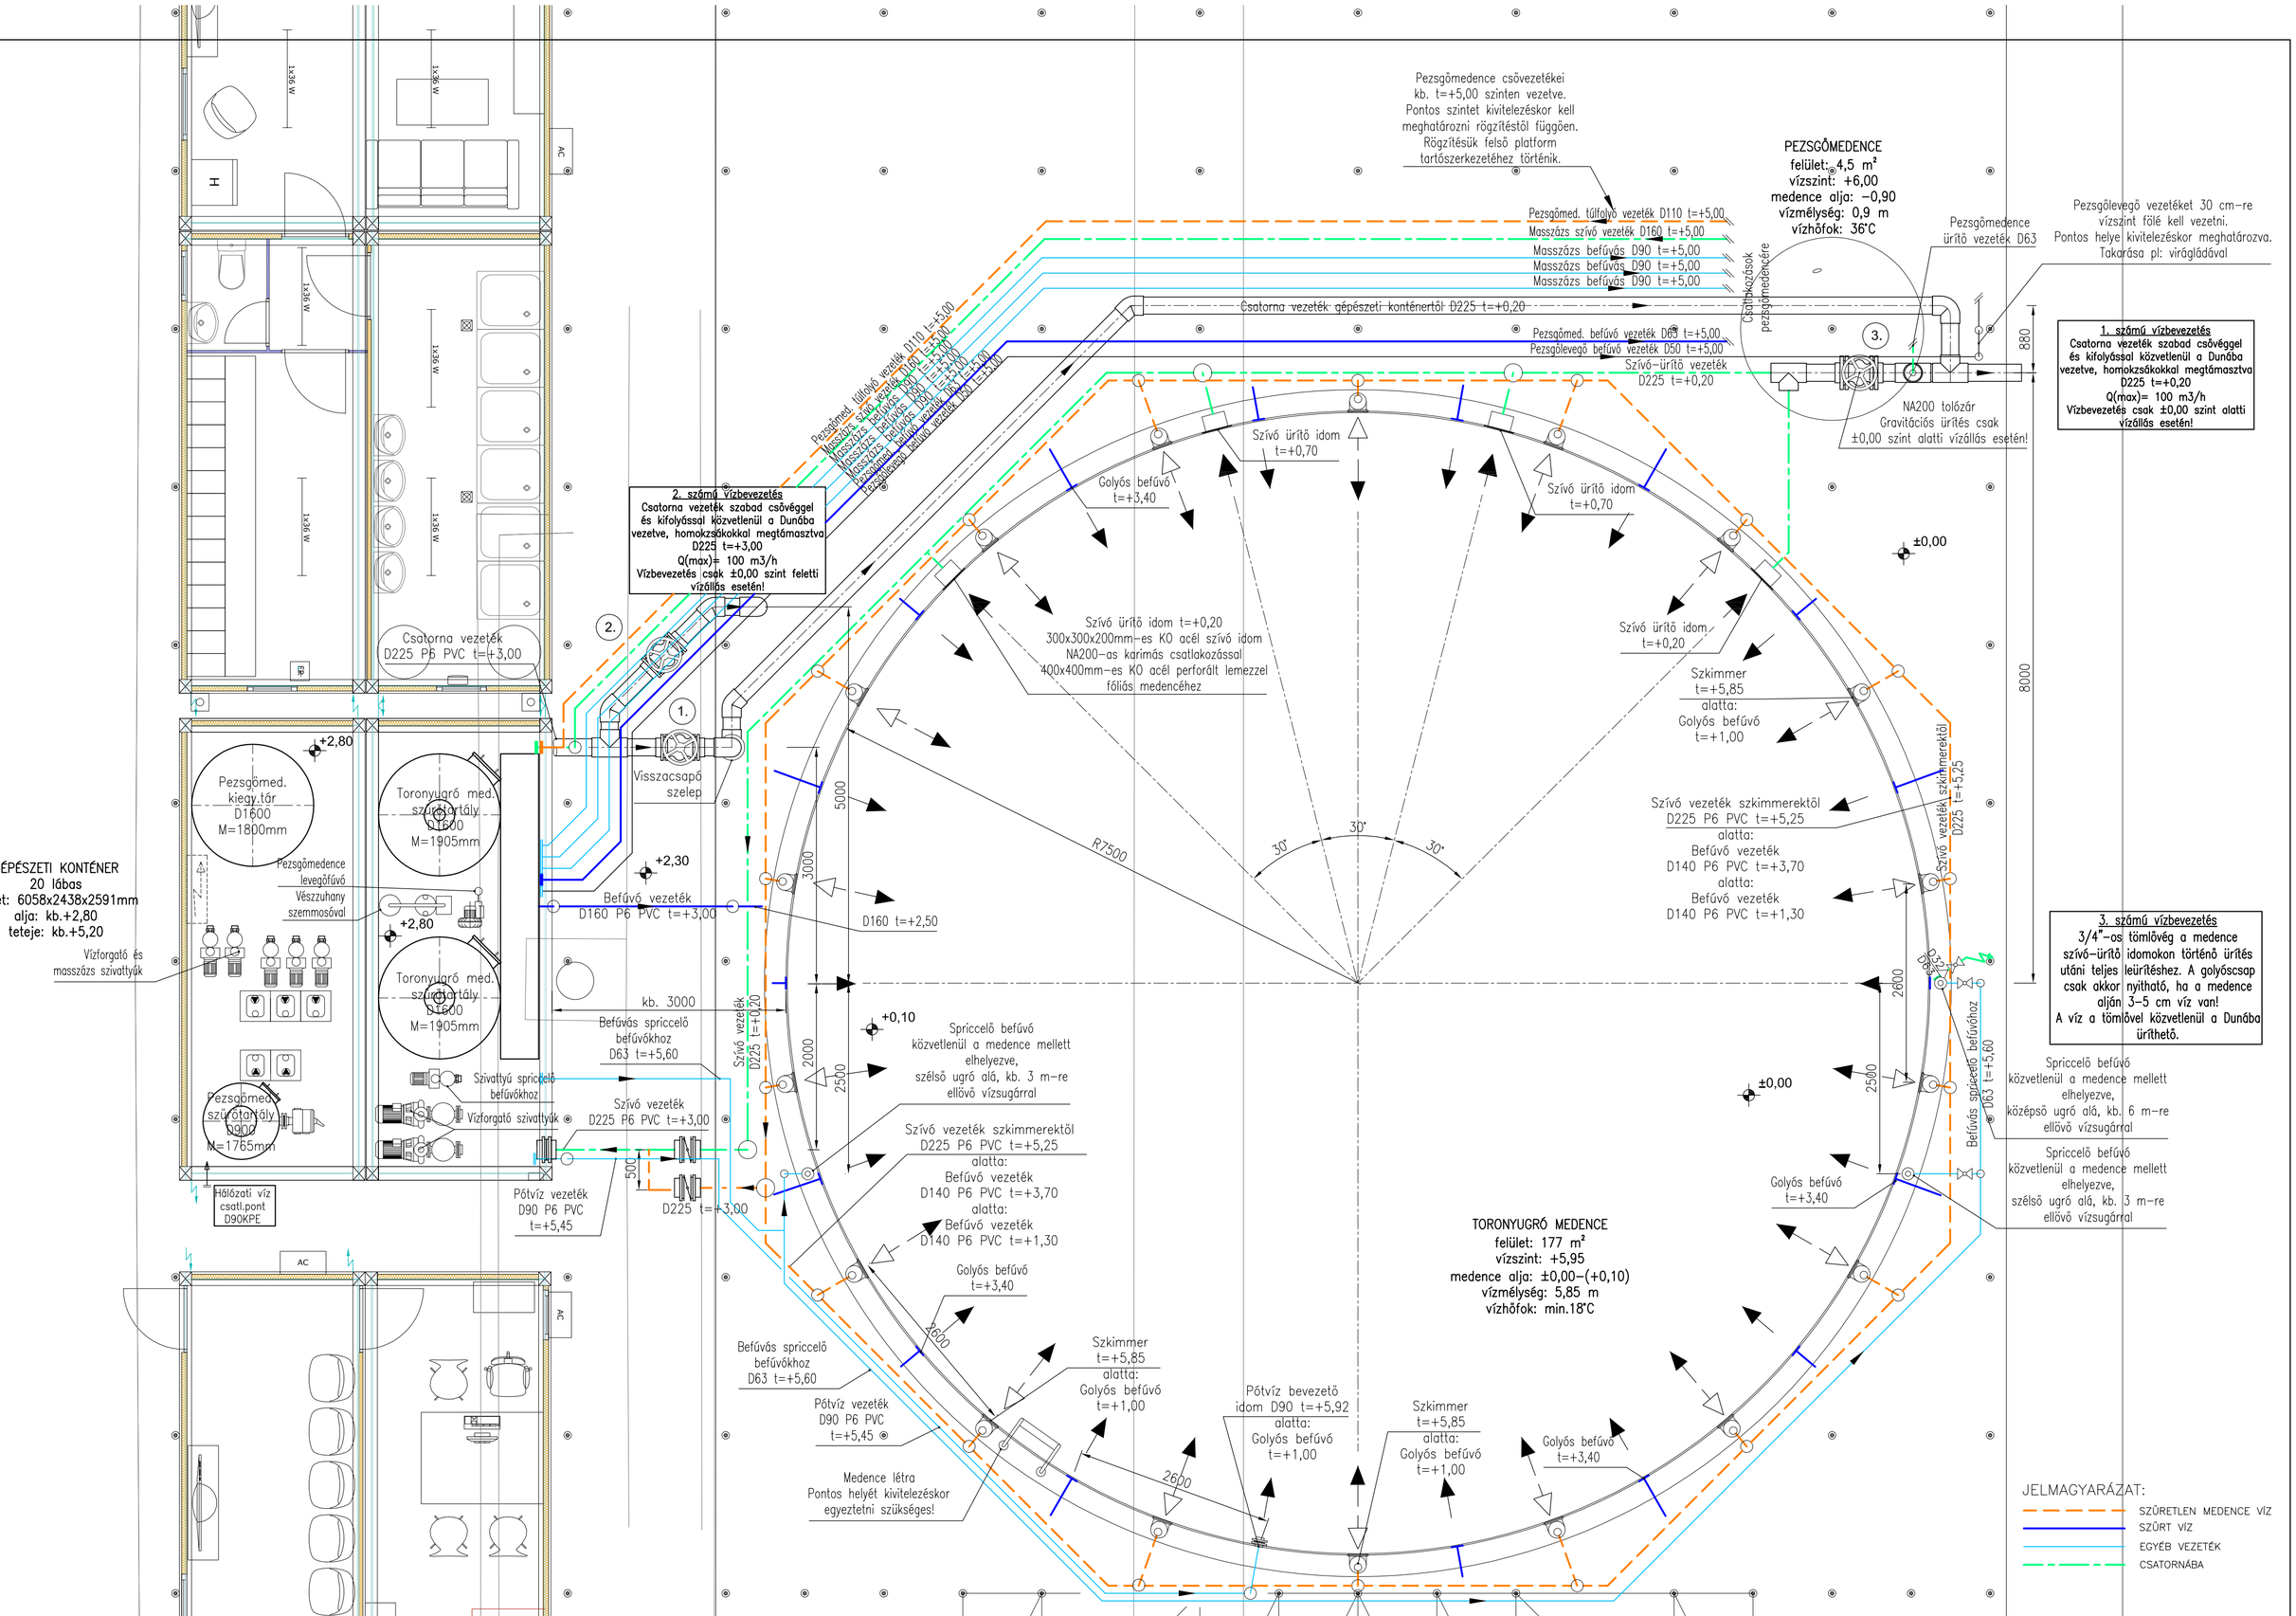

±0,00 = 99,20 mBf (Lemez felsőéle)

Megjegyzés:

- A rajzot együtt kell kezelni a kapcsolási rajzokkal.
- A medencékben lévő fém tárgyakat az EPH házatba be kell kötni.
- A PVC csövek szerelésénél a PIPELIFE által kiadott PVC csövek és idomok alkalmazástechnikai kézikönyvében leírtak szerint kell eljárni.
- A toronyugró medence szerkezetben elhelyezett idomok helye medence szerkezetet alkotó lemezek összeillesztésének helyétől függően változhat.
- A konténerekbe kerülő berendezések szerelése a végleges helyre történő elhelyezésük után kezdődik.
- A konténerbe kerülő berendezések rögzítésekor figyelembe kell venni, hogy a rendezvény végén a konténerek a beépített berendezésekkel együtt elszállításra kerülnek.
- A két konténer egy későbbi újrafelhasználás során egy egységet képez, de a szerelésnél figyelembe kell venni, hogy a konténerek szállítása külön-külön történik, tehát könnyen oldható, pl: karimás kötéseket kell használni a konténerből történő kiállásoknál.
- A konténerekbe kerülő csövek, idomok, berendezések tartószerkezete ötvözött, vagyis rozsdamentes anyagból készüljön.
- A konténerek és a medencék közötti csővezetékek rögzítése ideiglenes tartószerkezettel készül. A csövek és idomok rögzítése a felső platform tartószerkezetéhez és a medence szerkezetéhez (feltételezzük, hogy lehetséges) történik.
- Az alsó platformon vezetett csövek rögzítése homokzsákokkal és beton járólapos alátámasztással történik.

Megrendelő, Építtető:

MAGYAR NEMZETI VAGYONKEZELŐ ZRT.

1133 Budapest, Pozsonyi út 56.

Projekt:

High Diving FINA BP 2017

Bem Rkp., HRSZ.: (Duna: 23809/3 Alsó-rakpart: 14477/4 Felső-rakpart: 14477/6)

Tervfázis: **Tender terv**

Szakág: **Vízgépészet**

Generáltervező:

ÓBUDA ÉPÍTÉSZ STÚDIÓ KFT
ÓBUDA GROUP

Tel: (36-1) /439-0504
Igazgatók:
Peschka Alfréd, Pfájer János

TERVEZŐI LISTA:	NÉV:	CÉGNÉV:	JOGOSULTSÁG:
Vezető tervező	Pfájer János	Óbuda Építész Stúdió Kft.	É/1 07-0074
Szakértő koordinátor	Kormos Szabolcs		
Építész munkatársak	Szegedi Dávid Olivér	Óbuda Építész Stúdió Kft.	
Tartószerkezet	Vértesy Tamás	Óbuda Építész Stúdió	
Épületgépészet	Lucz Attila	HVArC Mérnöki Iroda Kft.	
Vízgépészet	Sáth Beáta	Idnatisz Kft.	G 01-14434
Épületvillamosság	Üveges Zoltán	ARTREA Consulting Kft.	
Tűzvédelem	Csuba Bendegúz	OPTOMM Kft.	
Épületakusztika	Csott Róbert	APSZIS 95 Kft.	
Közlekedés	Ötvös Zsuzsanna	Óbuda Építész Stúdió Kft.	KÉ-T/01-11418
Közműterv	Hobl Géza	Közműterv 2006 Kft.	VZ-T 01-5391
Geodézia	Fazekas Zoltán	ORBIS-XXI Kft.	
Mélyépítés	Dr. György Pál	AP-Consult Mérnöki Iroda Kft.	
Kert- és tájépítészet	Neogrády Judit	Neogrády Műkertész Kft.	K/1 01-5054
Talajmechanika	Dr. Szendefy János	EFERTE Kft.	
Környezetvédelem	Nagy Tamás	Denkstatt Hungary Kft.	

Tervlap:

Medencék csőszerelési alaprajza

ID-VG-3.1.

Projekt száma:	Aktuális kiadás:	Lépték:	Verzió:
292-2016	2016.07.22.	M = 1:50 (640x597mm)	-