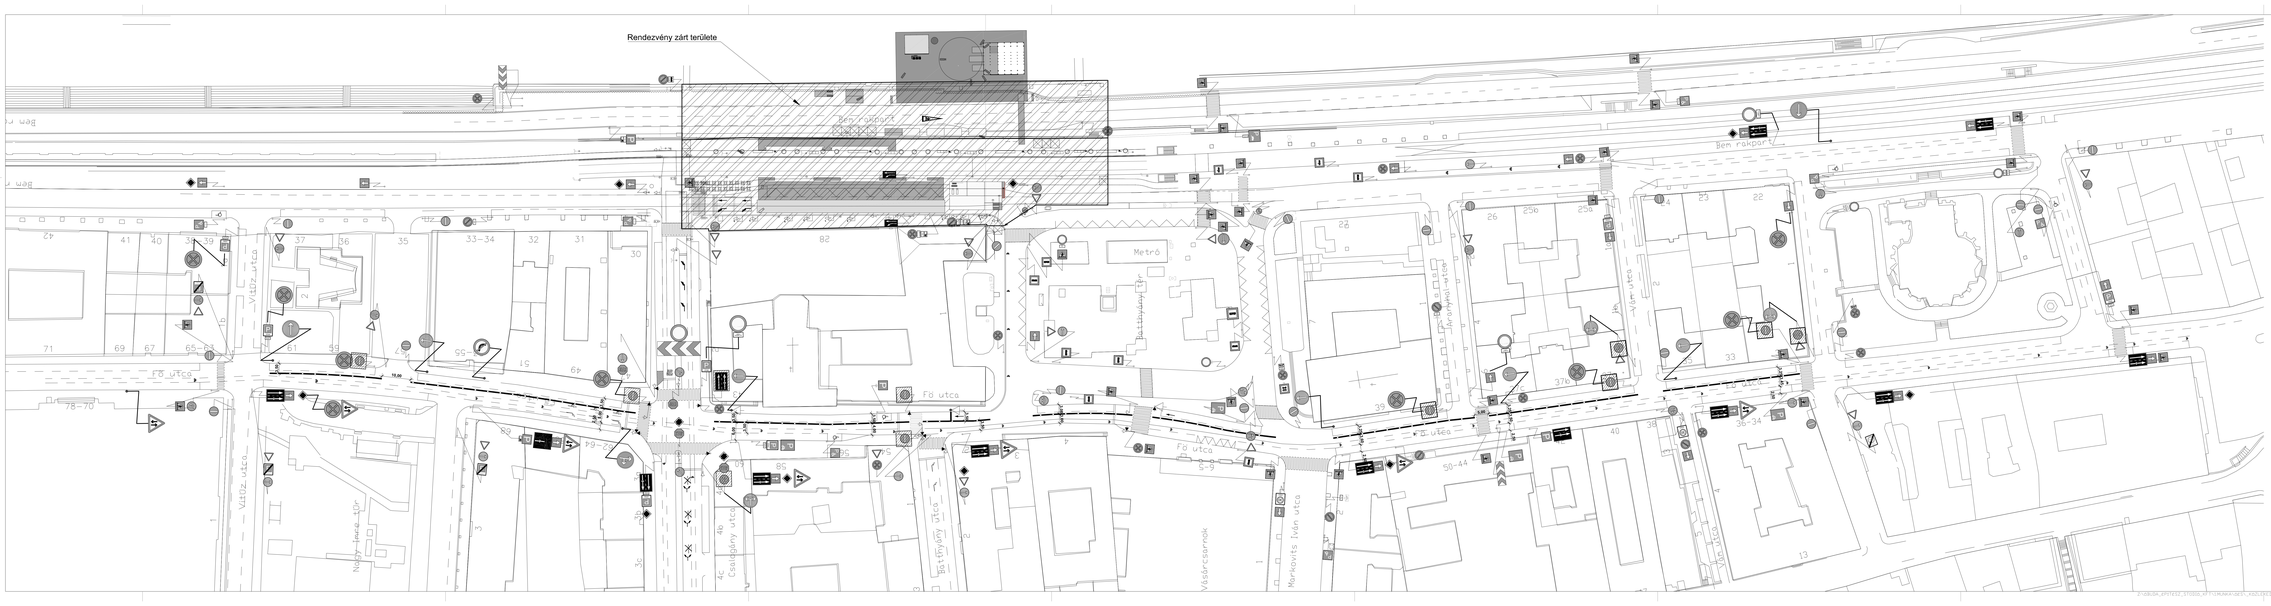


| | MEGLEVŐ | TERVEZETT |
|---|---|---|
| Kiemelt szegély | | |
| Süllyesztett szegély | | |
| Tűzcsaptelep | | |
| Felfestés | | |
| Szalagkorlát | | |
| Jelzőtábla | | |
| Terelőelem | | |
| Jelzőtábla lefakadás | | |

± 0.00 =

A tervlapokon feltüntetett adatokkal méretet levenni TILOS! A kivitelezők, alvállalkozók és beszállítók kötelesek minden fontos méretet ellenőrzni a helyszínen bármely tervezett elem gyártása, megrendelése előtt, minden eltérésről értesíteni kell a tervezőt. A tervlapok csak a tervezett állapotot ábrázolják, a meglévő állapotra vonatkozó információkat a megrendelő biztosította. Minden elektronikus, előzés jelentésű a tervezőnek! A kivitelezés megkezdése előtt a mennyiségeket a kivitelező ellenőrizi és a tervezőknek az eltéréseket egyeztetni! A specifikációban megnevezettől típusok minőségi kritériumot jelentenek, csakis különleg azonos paraméterekkel és minőségi színvonalú termékekkel helyettesíthetők.

Megrendelő, Építtető:

**MAGYAR NEMZETI VAGYONKEZELŐ ZRT.**

1133 Budapest, Pozsonyi út 56.

Beépítés:

# High Diving FINA BP 2017

Bem rkp., HRSZ.: 23809/3 Fő tér, Fő utca, Bem rakpart, Bem József tér, Clark Ádám tér, Margit híd, Vám utca, Jurisics tér, Bem rakpart 14477/6 Fő utca, Bem rakpart 14477/6)

Tervfázis: Szakág:

**TENDER TERV** **KÖZLEKEDÉS**

Generáltervező:

ÓBUDA ÉPÍTÉSZ STÚDIÓ KFT
ÓBUDA GROUP 1033 Budapest, Hévízi út. 3/A/ Tel: (36-1) 439-0504 Igazgatók: Peszlena Alfréd, Pilpár János

| TERVEZŐ ÚTJA/NÉV: | CÉGNÉV: | JOGOSULTSÁG: | |
|---|---|---|---|
| Vezető tervező | Pilpár János | Óbuda Építész Stúdió Kft. | É/1 07-0074 |
| Szakértő koordinátor | Kormos Szabolcs | | |
| Építész tervezőtársak | Peszlen Alfréd Dávid Olivér | Óbuda Építész Stúdió Kft. | |
| Tartószerkezet | Verhelyi Tamás | Óbuda Építész Stúdió | |
| Épületgépészet | Lucz Attila | HVAC Mérnöki Iroda Kft. | |
| Villamosmérnök | Sáfri Beáta | Ikhattuc Kft. | |
| Épületvillamosság | Üveges Zoltán | ARTREA Consulting Kft. | |
| Közlekedés | Dr. Szendely János | ÉPTERTE Kft. | |
| Épületakusztika | Csuti Róbert | APSZB-95 Kft. | |
| Közlekedés | Óvári Zsuzsanna | Óbuda Építész Stúdió Kft. | KÉ-T/01-11418 |
| Közmű/terv | Hrabi Géza | Közmű/terv 2006 Kft. | V/2/ E1-0291 |
| Geodézia | Fazekas Zoltán | ORSIS-VIX Kft. | GD-T 13-13406 |
| Közlekedés | Dr. Kiss Péter | Közlekedési Mérnöki Iroda Kft. | |
| Kert- és tájépítészet | Nevgrády Judit | Nevgrády Műhelyház Kft. | K/1 01-0004 |
| Tartószerkezet | Dr. Szendely János | ÉPTERTE Kft. | |
| Környezetvédelem | Nagy Tamás | Denkraft Hungary Kft. | |

Tervlap:

## Forgalomterelési helyszínrajz I.
## Fő utca

# ÚT-1

| Projekt száma: | Aktuális kiadás: | Lépték: | Verzió: |
|---|---|---|---|
| 292-2016 | 2016.07.31. | M = 1:500 | 00 |

© ÓBUDA ÉPÍTÉSZ STÚDIÓ KFT. A TERVMUNKÁBAN FOGLALT MINDEN ADAT, ÖTLET, MEGOLDÁS, TERVRÉSZLET A SZERZŐI JOGRÓL SZÓLÓ TÖRVÉNY ALAPJÁN SZERZŐI JOGVÉDELEMBEN RÉSZESÜL. AZ ADATOK, ÖTLETEK, MEGOLDÁSOK, TERVRÉSZLETEK ÓBUDA ÉPÍTÉSZ STÚDIÓ KFT. ENGEDÉLYE NÉLKÜL TELJES VAGY RÉSZBEN NEM HASZNÁLHATÓK FEL, NEM MÁSOLHATÓK, NEM TERJESZTHETŐK.