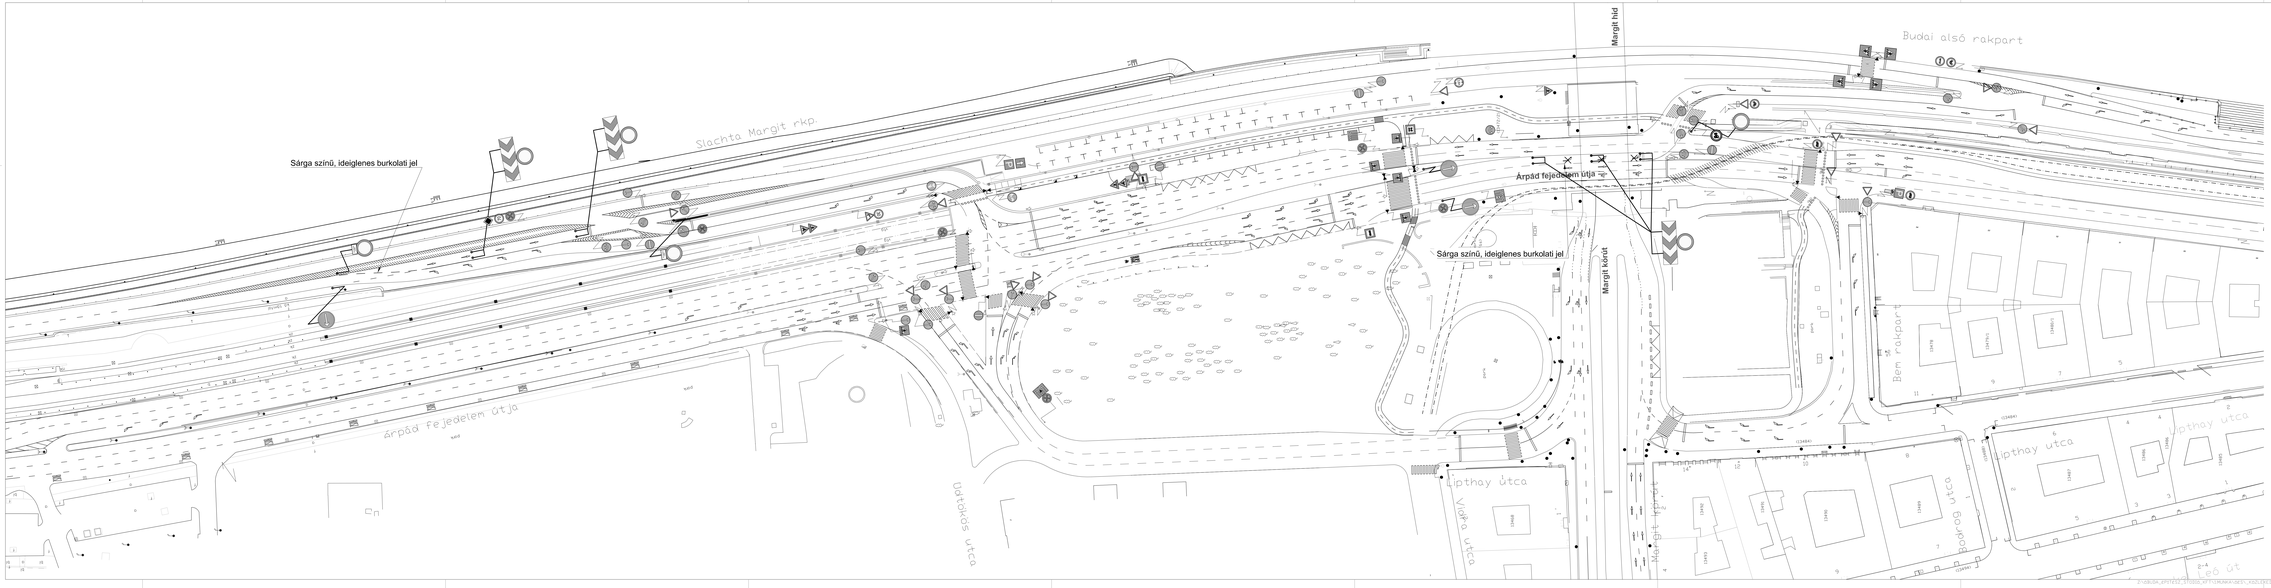

	MEGLEVŐ	TERVEZETT
Kiemelt szegély		
Süllyesztett szegély		
Tekkehatár		
Felfestés		
Szalagkorlát		
Jelzőtábla		
Terelősáv		
Jelzőtábla letakarás		

± 0,00 =

A kiírásban szereplő tételekkel mérlegelt levonni TILOSI A kivitelezők, alvállalkozók és beszállítók kötelesek minden fontos mérlet ellenőrzni a helyszínen bármely tervezett elem gyártása, megrendelése előtt, minden eltérésről értesíteni kell a tervezőket és a műszaki ellenőrt. A kivitelezés megkezdése előtt a kivitelezőnek a helyszínen kell ellenőrizni az információkat. Minden eltérésről, illetve pontosításról a tervezőnek A kivitelezés megkezdése előtt a mennyiségeket a kivitelező ellenőrzi és a tervezőknek az ellentételeket egyeztetni A specifikációban megnevezettől típusok minőségi kritériumot jelentenek, csakis különleg azonos paraméterekkel és minőségi színvonalú termékekkel helyettesíthetők.

Megrendelő, Építtető:

MAGYAR NEMZETI VAGYONKEZELŐ ZRT.

1133 Budapest, Pozsonyi út 56.

Műszaki cím:

High Diving FINA BP 2017

Bem rkp., HRSZ.: (Kivi: 23806/3 Első-rakpart: 14477/4) Fedő-rakpart: 14477/6)

Tervfázis: **TENDER TERV**

Szakág: **KÖZLEKEDÉS**

Generáltervező:

ÓBUDA ÉPÍTÉSZ STÚDIÓ KFT
ÓBUDA GROUP 1031 Budapest, Hévíz út. 3/A/
Tel: (36-1) 4639-0504
Igazgatók:
Peszlinka Alfréd, Pilzer János

TERVEZŐ JOGOSULTSÁG:	CÉGNÉV:	JOGOSULTSÁG:	
Vezető tervező	Pilzer János	Óbuda Építész Stúdió Kft.	É1 07-0074
Szakértő koordinátor	Kormos Szabolcs		
Építőmérnöki szakmák	Kormos Szabolcs Dávid	Óbuda Építész Stúdió Kft.	
Tartószerkezet	Vértesy Tamás	Óbuda Építész Stúdió	
Épületgépészet	Lucz Attila	HVAC Mérnöki Iroda Kft.	
Vízgépészet	Sáfi Beáta	Mivatsz Kft.	
Épületvillamosság	Üveges Zoltán	ARTREA Consulting Kft.	
Építészet	Peszlinka Alfréd	Peszlinka Alfréd	
Épületakusztika	Csató Róbertné	APSZB-95 Kft.	
Közlekedés	Óvári Zsuzsanna	Óbuda Építész Stúdió Kft.	KÉ-T/01-11418
Közműterv	Hidi Géza	Közműterv 2006 Kft.	V/2-T 01-0291
Geodézia	Fazekas Zoltán	ORIBIS-VIX Kft.	GD-T 13-13406
Közlekedés	Dr. Csete Mihály	Közlekedési Irodák Kft.	
Kert- és tájépítészet	Nevgrády Judit	Nevgrády Műhelház Kft.	K/1 01-0004
Tanúsítványha	Dr. Szendefy János	EFERTÉ Kft.	
Környezetvédelem	Nagy Tamás	Denkstatt Hungary Kft.	

Tervlap:

Forgalomterelési helyszínrajz III.
Alsó rakpart - Üstökös utca

ÚT-3

Projekt száma:	Alkotás dátuma:	Lépték:	Verzió:
292-2016	2016.07.31.	M = 1:500	00

© ÓBUDA ÉPÍTÉSZ STÚDIÓ KFT. | TILOS A MÁSOLÁS, KÖZLÉSRE ÁTADÁS VAGY FELHASZNÁLÁS ENGEDÉLY NÉLKÜL! AZ ALKOTÓI JOGOK TÖRVÉNYBE ÜTKÖZŐ MEGSÉRTÉSE ESETÉN A JOGSÉRTŐVEL SZEMBEN AZONNALI JOGI LÉPÉSEKET TESZÜNK.