



- JELMAGYARÁZAT**
- 1.1 Medence
 - 1.2 Ugrótorony
 - 1.3 Rendezvényter
 - 1.4 Bemelegítő
 - 1.5 Atléta váró
 - 1.6 Bírói fedett terasz
 - 1.7 Versenyiroda
 - 1.8 Technikai bizottság
 - 1.9 OMEGA technikai helyiség
 - 1.10 Sportolói eü.
 - 1.11 Gépészet
 - 1.12 Jacuzzi
 - 2.1 Férfi öltöző
 - 2.2 Női öltöző
 - 2.3 Technikai helyiség/szerver
 - 2.4 Szervezői öltöző
 - 2.5 Dopping vizsgáló
 - 2.6 Bírói helyiség
 - 2.7 Sokktalanító
 - 2.8 Orvosi öltöző
 - 3.1 Kamera platform
 - 3.2 Kamera pozíció
 - 3.3 Fotósok
 - 3.4 Konferencia
 - 3.5 Mix zone
 - 3.6 Közvetítés
 - 3.7 Média akkreditáció
 - 4.1 Közönségjelöltő
 - 4.2 Belépési pont
 - 4.3 VIP lelátó
 - 4.4 Mozgáskorlátozott lelátó
 - 4.5 FINA lelátó
 - 4.6 Média lelátó
 - 4.7 Mozgáskorlátozott WC
 - 4.8 WC
 - 4.9 VIP terület
 - 4.10 VIP lounge
 - 4.11 Elsősegély
 - 4.12 Talált tárgyak
 - 4.13 Pénztár
 - 4.14 Büfék
 - 4.15 Ajánlókönyv/infó
 - 4.16 FINA Family/VIP
 - 4.17 Ceremónia előkészítő
 - 5.1 Biztonságtechnika
 - 5.2 Szervezői öltözők
 - 5.3 Rendezőség (OC)
 - 5.4 Kivetítő
 - 5.5 Catering előkészítő
 - 5.6 Lelátó tető
 - 5.7 Csomagmegőrző
 - 5.8 Szennyvíztároló
 - 5.9 Sátor

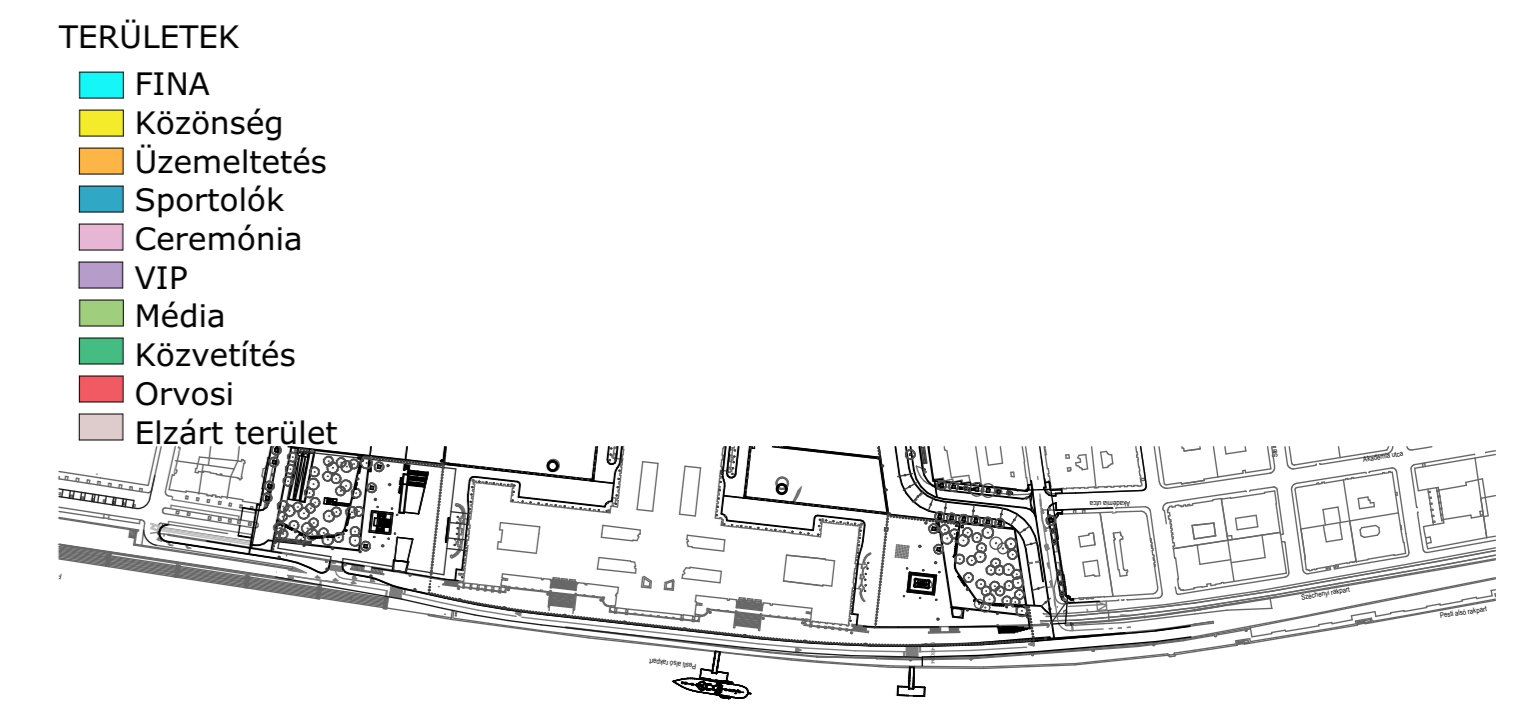

REV:	REVIZIO:	DATUM:	RAJZOLTA:
------	----------	--------	-----------

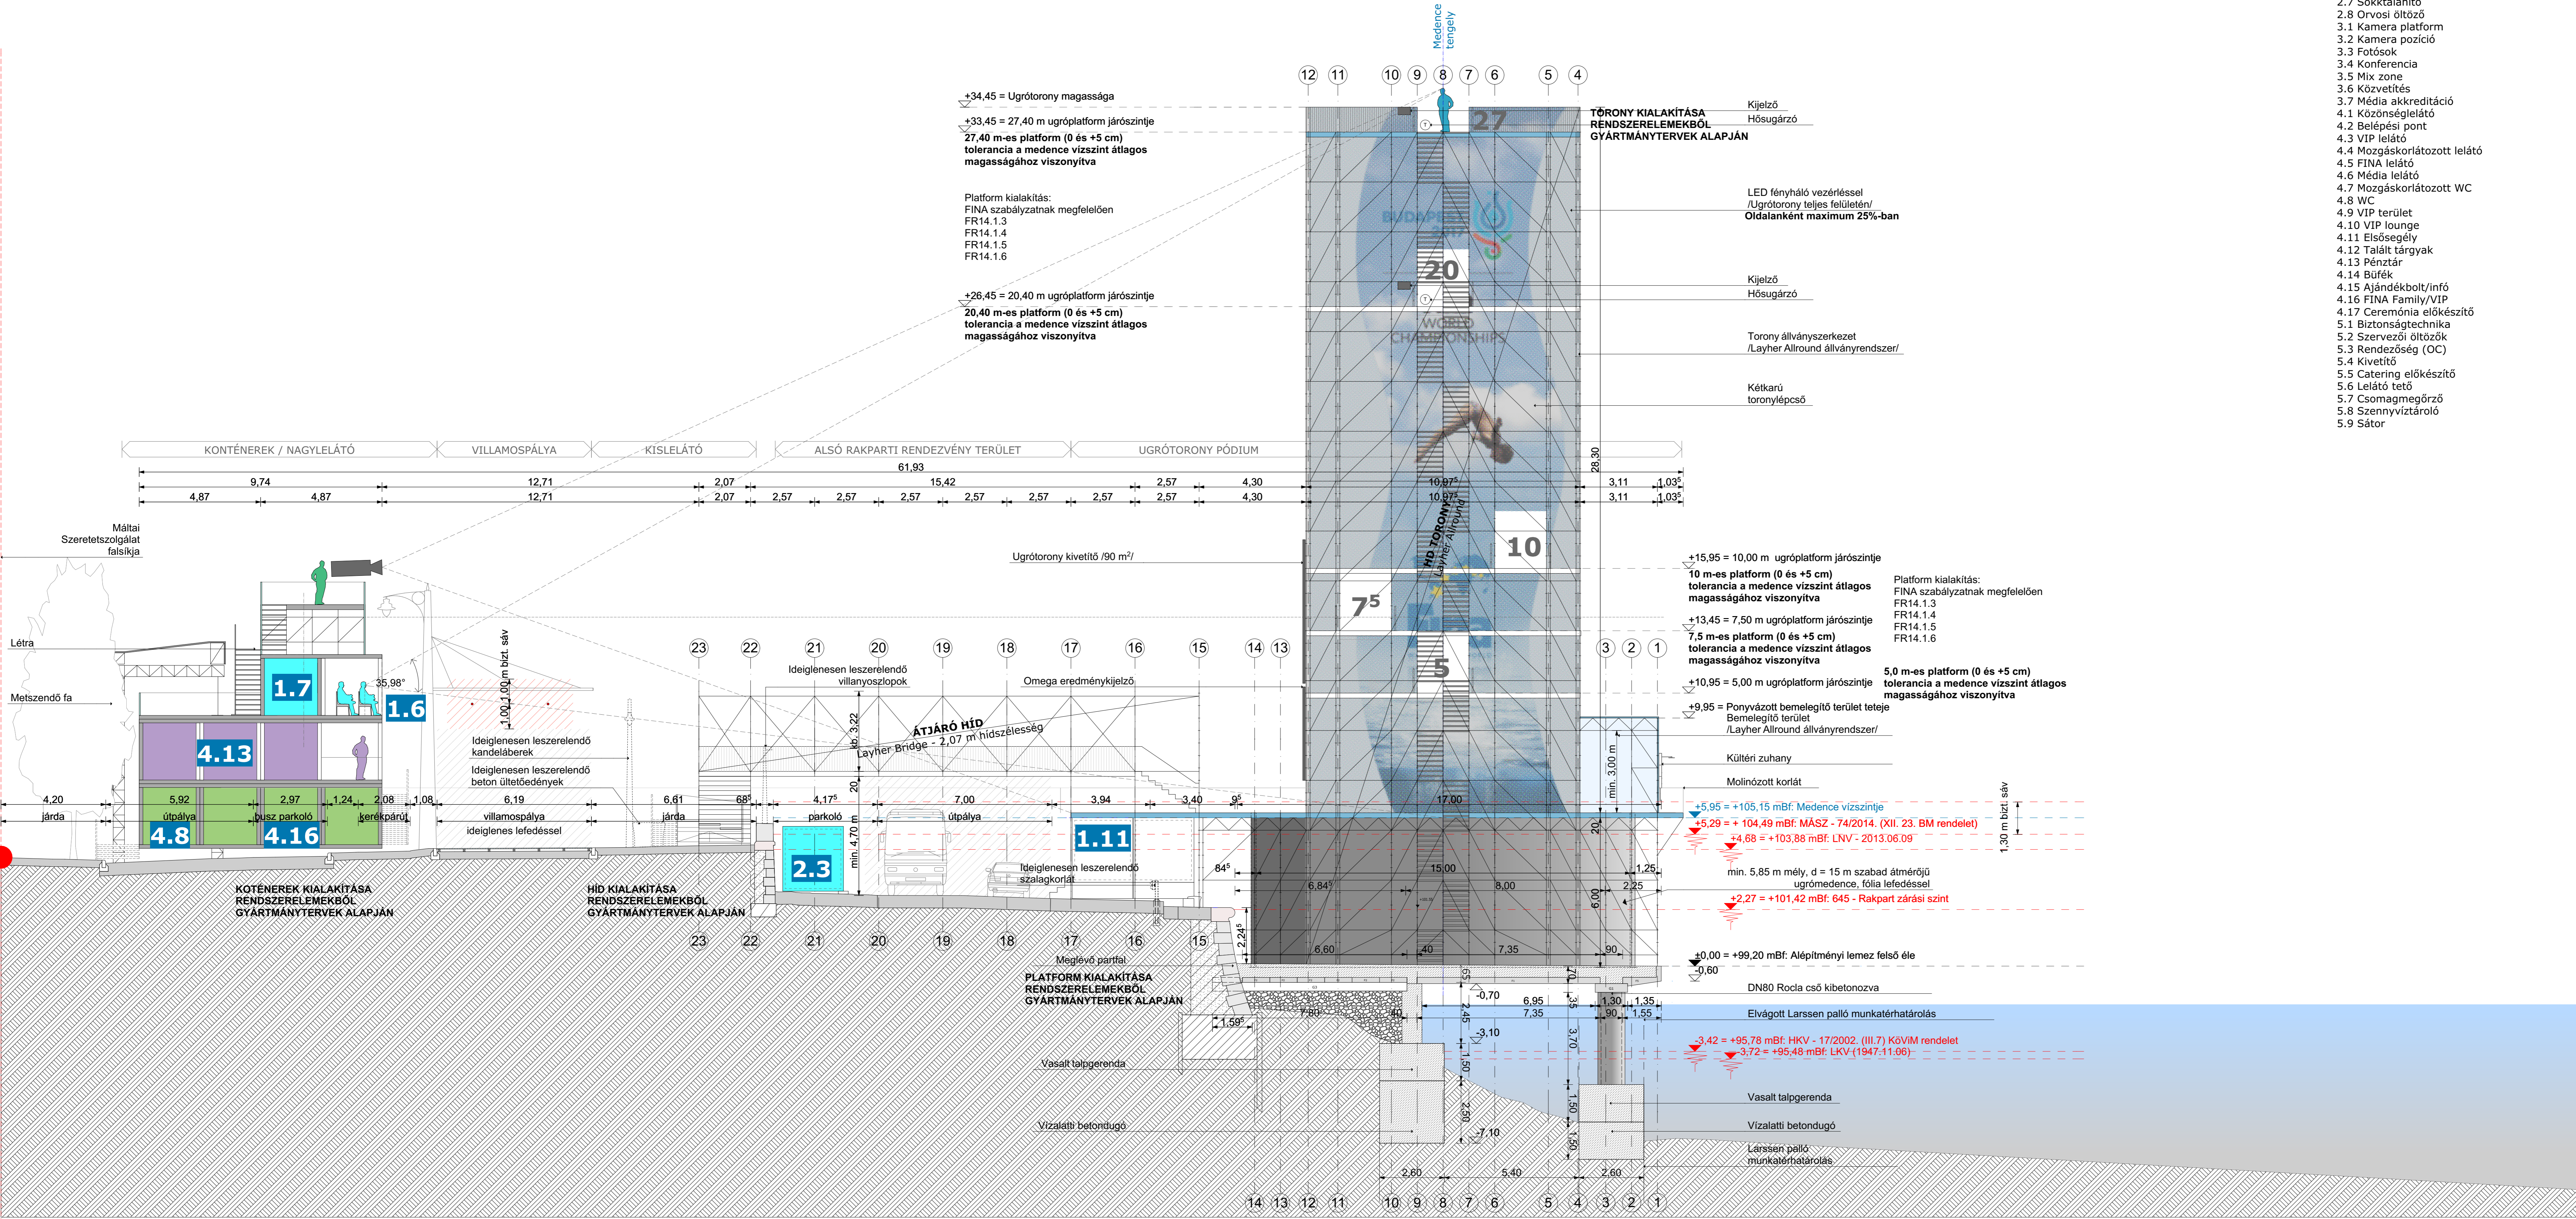

± 0.00 = 99,20 mBf (Alépitményi lemez Duna felőli felső éle)

A tervezőköri léptékek méretet levenni TILOS! A kivitelezők, alvállalkozók és beszállítók kötelesek minden fontos méretet ellenőrizni a helyszínen bármely tervezett elem gyártása, megrendelése előtt, minden eltérésről értesíteni kell a tervezőt! Jelen terv együttes közölni és értelmezni minden kapcsolódó specifikációval, memóriával és szakiról információval. Minden ellentmondás, eltérés jelentendő a tervezőnek! A kivitelezés megkezdése előtt a mennyiségeket a kivitelező ellenőrizni és a tervvel az eltéréseket egyeztetni! A specifikációban megnevezett típusok minőségi kritériumot jelentenek, csakis kizárólag azonos paraméterekkel és minőségi színvonalú termékekkel helyettesíthetők. A magassági kódkat, minden esetben a +0,00-hoz képest vannak megadva.

Ugróplatform magasságokat, minden esetben a medence mértékadó vízszintjéhez képest kell viszonyítani (toleranciahatár 5cm)

A torony kialakításának meg kell felelnie a FINA facility rules 2015-2017-nak, kivételt képeznek a FINA-val egyeztetett eltérések, amik a következők: FR 14.1.2 Minimális ugróplatformméret, FR 14.1.8 Platform elhelyezkedés, FR 14.2.1 Platform pozíciók, FR 14.3.4 Mentőcsónakok, FR 14.4.3 Bírói pozíciók, ANNEX 4.1/4.2 Platform elhelyezkedés, pozíciók, minimális vízmélység és minimál platform méretek

Minden magassági méret Balli alapszintre vonatkozik.

Megrendelő, Építető:

MAGYAR NEMZETI VAGYONKEZELŐ ZRT.
1133 Budapest, Pozsonyi út 56

Projekt:

High Diving FINA BP 2017
Budapest - Bem rkp., HRSZ: Duna: 23809/3; Alsó-rakpart: 14477/4; Felső-rakpart: 14477/6

Tervező: Szakág: **ÉPÍTÉSZET**

6. Teljesítési szakasz: Tender tervek

Generáltervező:

ÓBUDA ÉPÍTÉSZ STÚDIÓ KFT
ÓBUDA GROUP 1033 Budapest, Hévízi út 3/A Peschka Alfréd, Plájer János

Tel: (36-1) 430-0504
Igazgatók: E/1 07-0074

TERVEZŐI LISTA:

Vezető tervező	Plájer János	CÉGNEV:	Óbuda Építész Stúdió Kft.	JOGOSULTSÁG:	T/01-0076
Szakértő koordinátor	Kormos Szabolcs		Óbuda Építész Stúdió Kft.		G-14-0488
Építész munkatársak	Szegedi Dávid Olivér		Óbuda Építész Stúdió Kft.		V-13-11298
Tartószerkezet	Vétesy Tamás		Óbuda Építész Stúdió Kft.		TUE 13 15038
Épületgépészet	Lucz Attila		HV/AC Mémóri Iroda Kft.		SZK/4.4.13-12813
Vízgépészet	Sáthi Beáta		Idnatisz Kft.		KÉ-T/01-11418
Épületvilágosság	Úveges Zoltán		ARTREA Consulting Kft.		VZ-T 01-5391
Tűzvédelem	Csaba Bendegúz		OPTOMM Kft.		GD-T 13-13406
Építéskutatás	Csiki Róbert		AFSIS 95 Kft.		01-2122
Közlekedés	Ótvész Zsuzsanna		Óbuda Építész Stúdió Kft.		K/1 01-5054
Közmuórv	Hobi Géza		Közmuórv 2006 Kft.		01-11697
Geodézia	Fazekas Zoltán		ORBIS-XXI Kft.		EG-T01/12-176
Mélyépítés	Dr. Tóth László		Mélyépítés Komplex Zrt.		
Kert- és tájépítéset	Neogrady Judit		Neogrady Műtervezés Kft.		
Talajmechanika	Dr. Szendely János		EFERTE Kft.		
Környezetvédelem	Nagy Tamás		Denkstatt Hungary Kft.		
Orvos- és kórháztechnológia	Finta Gábor		Égészség Tervező Műhely Kft.		

Tervező: **É.04**

Projekt száma: **292-2016** Aktuális kiadás: **2016.11.25.** Lépték: **M = 1:100** Verzió: **R01**