


- 2.6 Rendezőség
- 3.1 Kameratorony
- 3.2 Kamera pozíció
- 3.3 Fotósok
- 3.4 Media center
- 3.5 Mix zone
- 3.6 Közvetítés
- 4.17 Ceremónia előkészítő
- 5.1 Biztonságiak
- 5.2 Személyzeti öltözők
- 5.3 Kontrolszoba
- 5.4 Kivetítő
- 5.5 Raktár
- 5.6 Lelátó tető

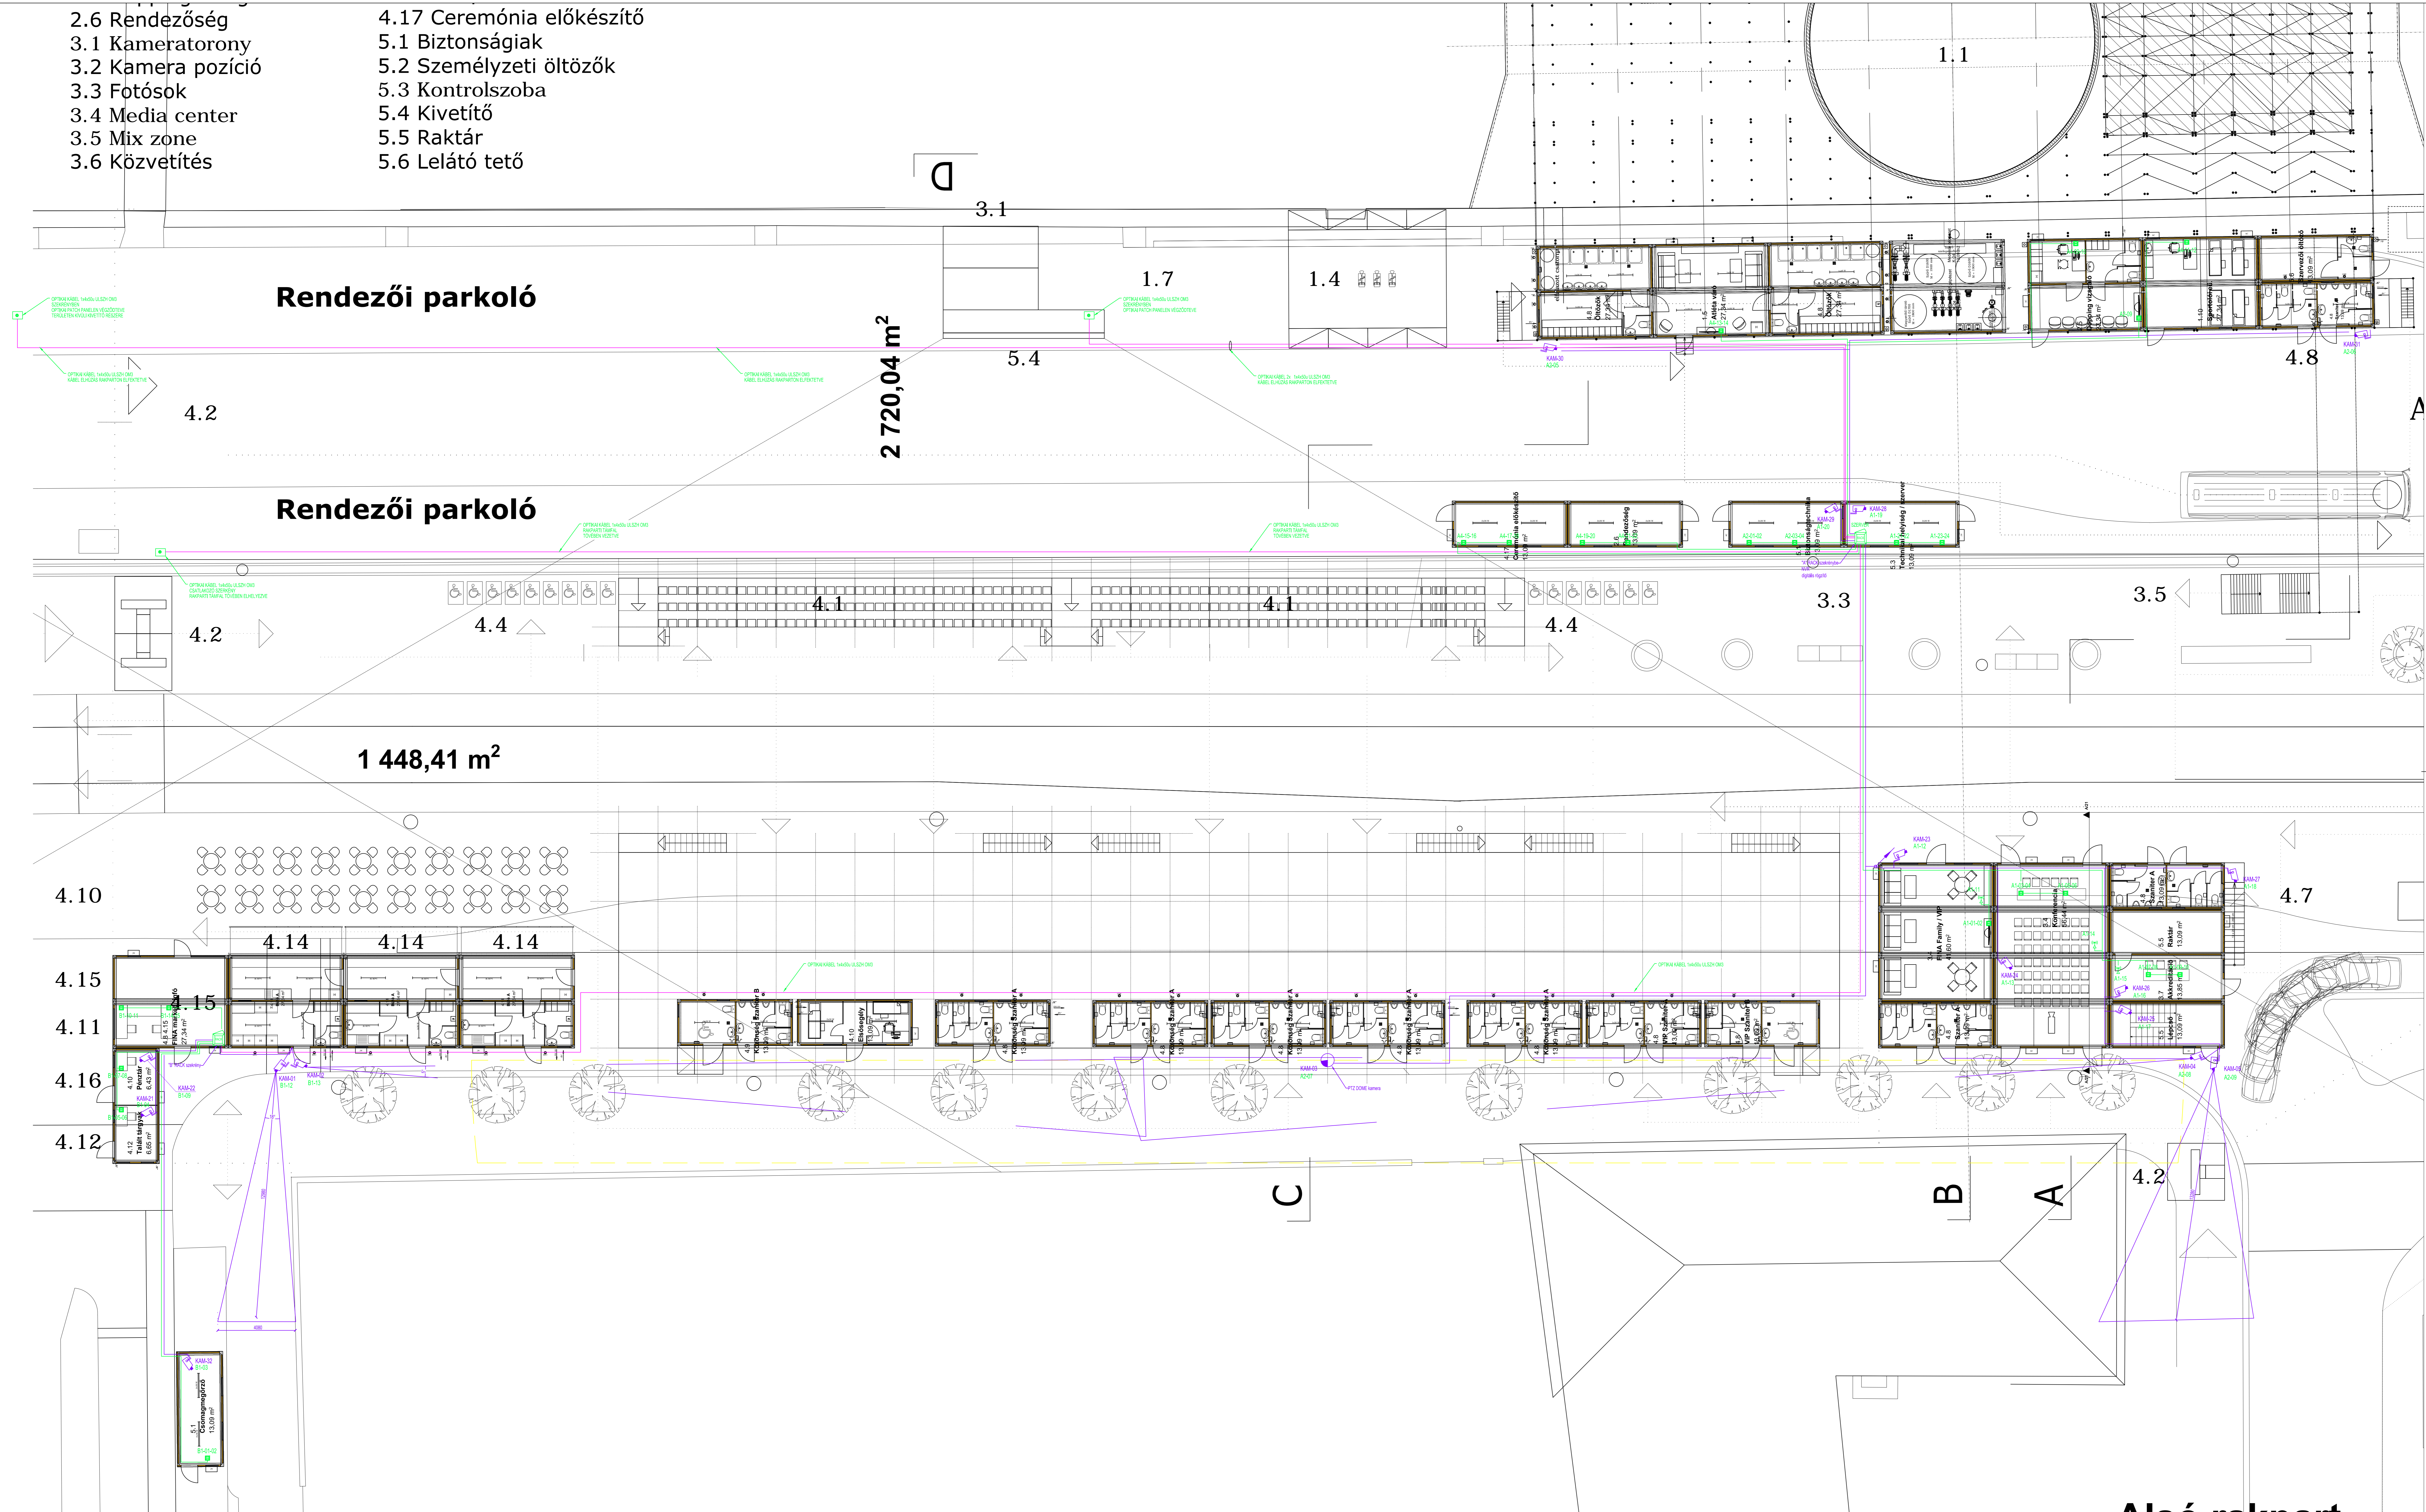

REV.	REVIDO.	DATUM.	RAJZOLTA.

± 0.00 =

A technológiai létesítmények elhelyezését és beállítását minden fontos művelet előtt ellenőrizni a helyszínen bármely tervezett elem gyártása, megrendelése előtt, minden elhárítási értesítéssel kell a tervezést. Jelen terv együttes kezelendő és értelmezendő minden kapcsolódó specifikációval, memóriával és szakértői információval. Minden elem elrendelése, előkészítése a tervezési A kiállítás megkezdése előtt a mennyiséget a kivitelező ellenőrizze és a tervezővel az elbírálást egyeztetve! A specifikációban megnevezett típusok minőségi kritériumot jelentenek, csakis közérthető módon paraméterekkel és mértékegységekkel kell megadni a helyettesítést.

Megrendelő: Építendő:
MAGYAR NEMZETI VAGYONKEZELŐ ZRT.
 1133 Budapest, Pozsonyi út 56.

Projekt:
High Diving FINA BP 2017

Bem Rk.p., HRSZ.: (Duna: 23809/3 Alsó-rakpart: 14477/A Felső-rakpart: 14477/B)

Tervezési: Szakág:
KIVITELI TERV **VILLAMOS**

Generáltervező:
ÓBUDA ÉPÍTÉSZ STÚDIÓ KFT Igazgatók:
 ÓBUDA GROUP 1033 Budapest, Hévízi út 3/A Peschka Attila, Pájer János

TERVEZŐ LISTA:	NÉV:	CEGNÉV:	JOGOSULTSÁG:
Vezető tervező	Pájer János	Obuda Építész Stúdió Kft.	E/1 07-0074
Szakértő koordinátor	Kormos Szabolcs	Obuda Építész Stúdió Kft.	
Építész munkatársak	Szegenyi David Olivér	Obuda Építész Stúdió Kft.	
Társaságtervező	Vérmey Tamás	Obuda Építész Stúdió Kft.	
Építésképzés	Lucz Anita	HVA/C Mérnöki Iroda Kft.	
Végfelhasználó	Szabó Beata	Intársz Kft.	
Építéskészítéskor	Dönges Zoltán	ARTREA Consulting Kft.	V-T-13-11298
Tervező	Csaba Bendegúz	CPTOMA Kft.	
Építéskészítéskor	Csabi Róbert	APS25 96 Kft.	
Közvetítés	Orvos Zsuzsanna	Obuda Építész Stúdió Kft.	KE-T01-11418
Közvetítés	Hubi Gábor	Közvetítés 2006 Kft.	VZ-T 01-0391
Geodézia	Fazekas Zoltán	ORBIS-XXI Kft.	GD-T 13-13406
Műhely	Dr. György Pál	AP-Consult Mérnöki Iroda Kft.	K/1 01-5054
Kart- és tájleírás	Horváth Judit	Reagrány Mérkészet Kft.	
Tájképfelvételek	Dr. Szendrői János	EFERTE Kft.	
Környezetvédelem	Nagy Tamás	Denkstat Hungary Kft.	

Alsó rakpart