


FELÜLNÉZET - 1:100

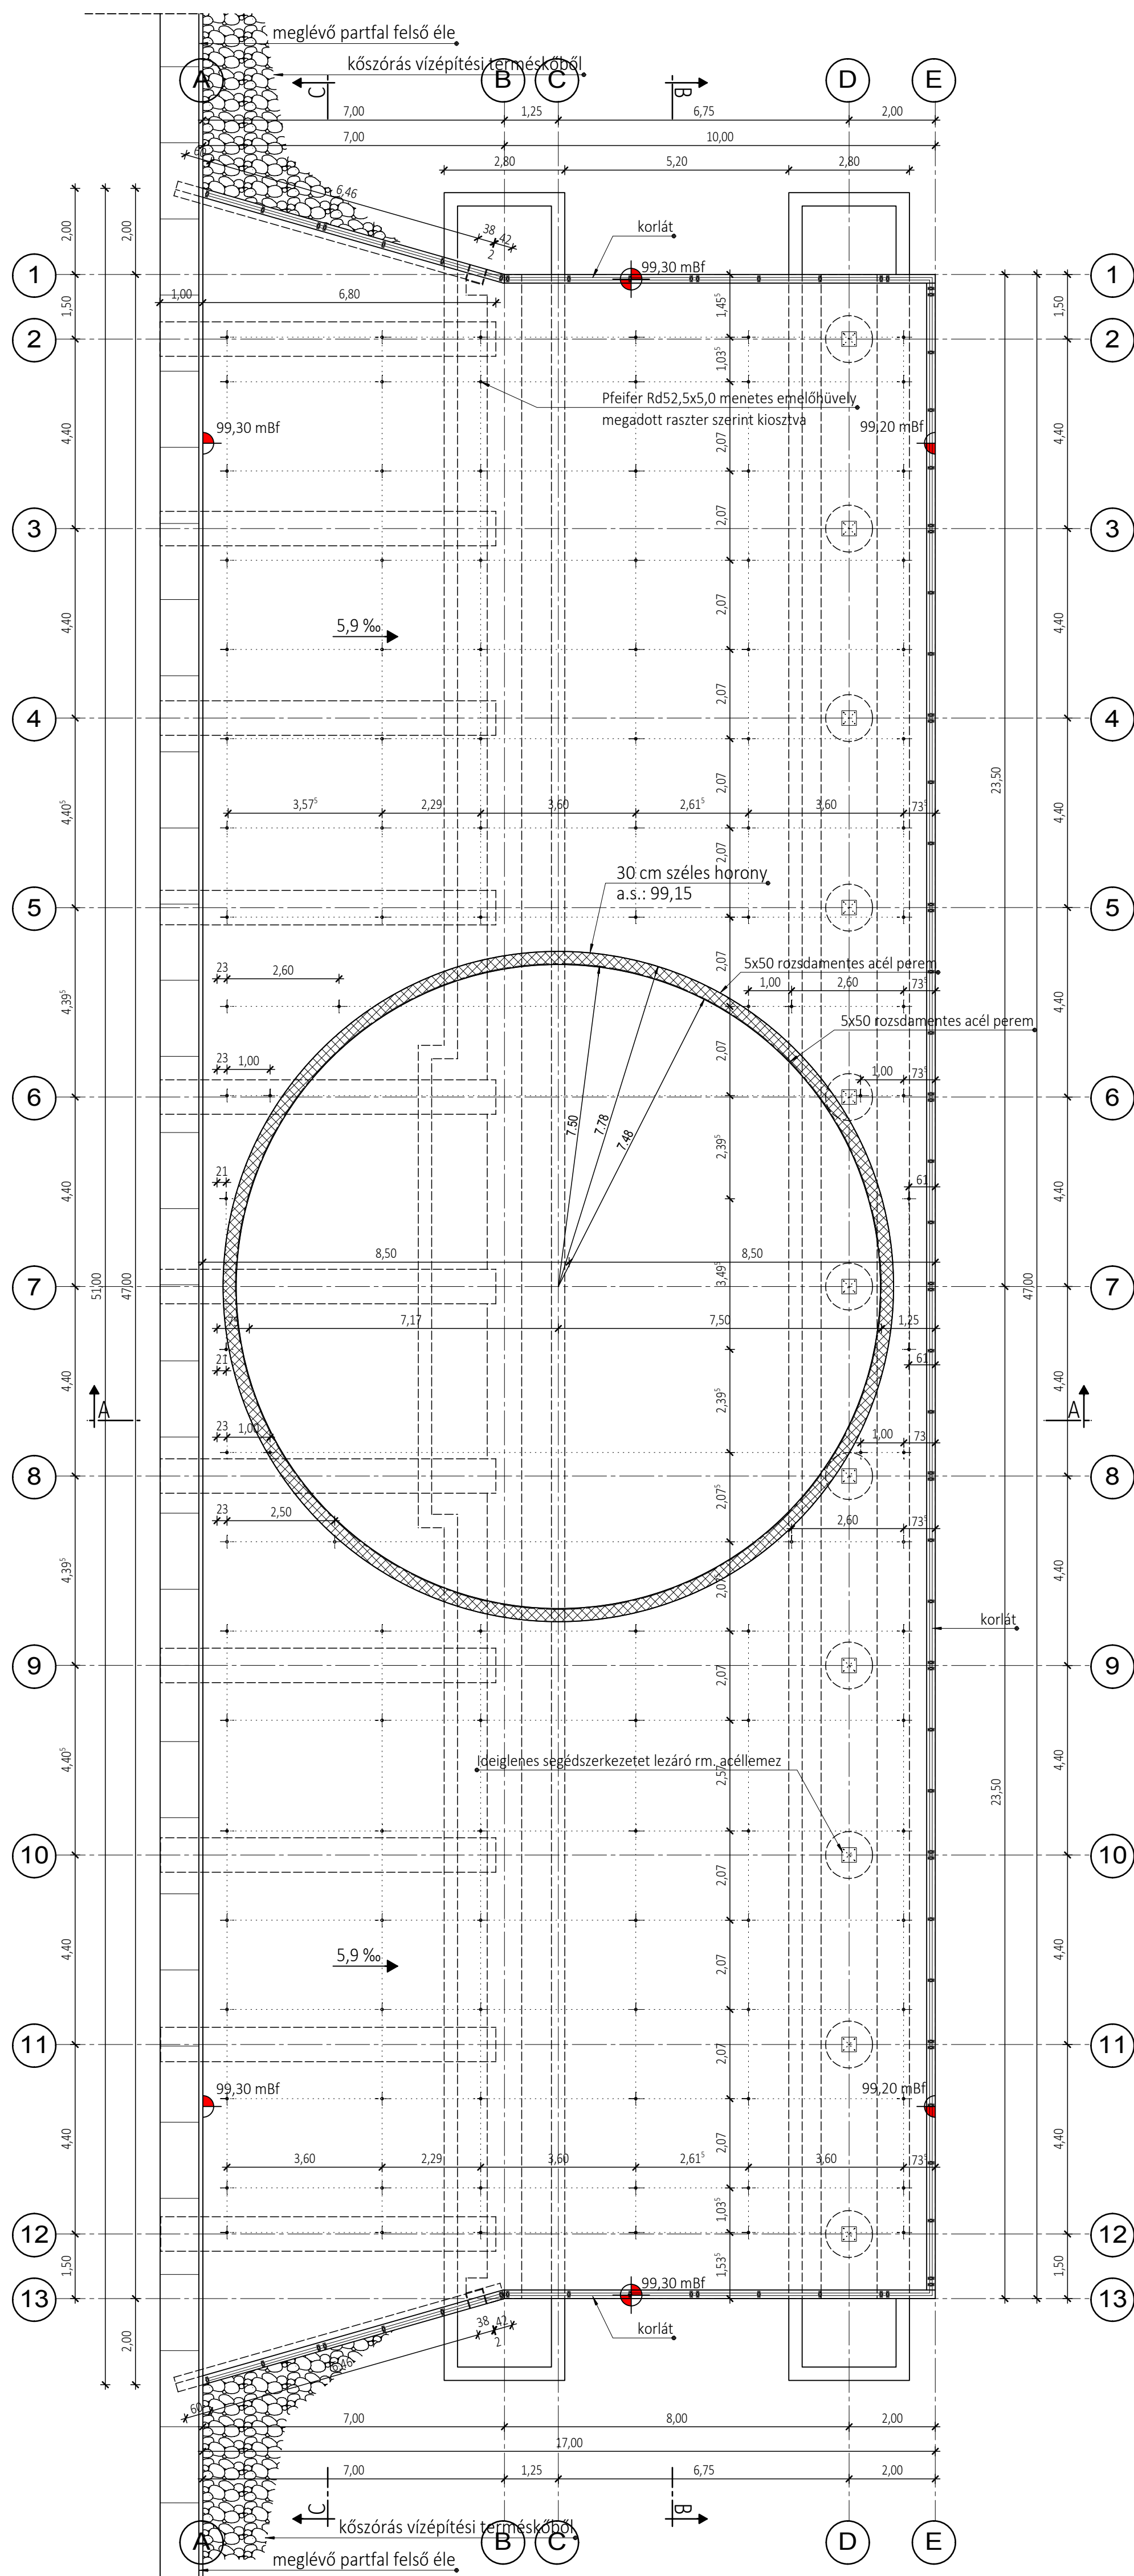

MEGJEGYZÉSEK:

- A magassági adatok a Balti alapszintre vonatkoznak.
- Anyagminőségeket lásd a szerkezeti részletterveken.

- Együtt kezelendő tervek:

- HD-A-11 - Kitzési helyszínrajz
- HD-A-13 - Általános terv, Alaprajzi metszet
- HD-A-14 - Általános terv, Keresztmetszet
- HD-A-15 - Általános terv, Hosszmetszetek
- HD-A-16 - Nézetrajakok
- HD-A-17 - Acél korlát részletterve
- HD-A-18 - Csomóponti részletek
- HD-A-19 - Előregyártott vasbeton elemek összeállítási terve
- HD-A-20 - Előregyártott vasbeton elemek konszignációja
- HD-A-21 - Egyéb lakatos szerkezetek részlettervei

BALTI ALAPSZINT

Módosítás	Megjegyzés	Tervező:	Ellenőr:	Dátum
<p>Megrendelő, Építető: MAGYAR NEMZETI VAGYONKEZELŐ ZRT. 1133 Budapest, Pozsonyi út 56. Projekt: High Diving FINA BP 2017 Bem Rkp., HRSZ.: (Duna: 23809/3 Alsó-rakpart: 14477/4 Felső-rakpart: 14477/6)</p>				
<p>Generáltervező: ÓBUDA ÉPÍTÉSZ STÚDIÓ KFT Tel: (36-1)/439-0504 ÓBUDA GROUP 1033 Budapest, Hévízi út 3/A Igazgatók: Peschka Alfréd, Plájer János AP-CONSULT MÉRNÖKI IRODA TANÁCSADÓ, SZAKÉRTŐ ÉS SZOLGÁLTATÓ KFT. 1118 Budapest, Kelenhegyi út 32.</p>				
<p>MÉLYÉPTELV KOMPLEX Zrt. H - 1012 Budapest, Várkok utca 14. Telefon: (36-1)214-0380 Fax: (36-1)375-4616 E-mail: komplex@melyepterv.hu</p>				

	Megrendelő:	AP-Consult Mérnöki Iroda Kft.	
	Munka megnevezése:	Batthyányi téri HD aléplítmény Kiviteli terv	Tervszám: 16.05-1789
	Rajz megnevezése:	Általános terv, felülnézet	Rajzszám: HD-A-12
	Elnök-vezérigazgató:	Dr. Tóth László	Szakági felelős tervező: Madaras Koppány
	Osztályvezető:	Péter Gábor	Tervező: Madaras Koppány
	Főtervező:	Dr. Tóth László	Ellenőr: Koncz Péter
	Dátum:	2016.07.hó	
	Méretarány:	1:100	
	File név:	-	
<p>Ez a terv a Mélyépterv Komplex Zrt. szellemi terméke. Csak a PTK 409. § (3) bek. szerint szabad felhasználni!</p>			